




ALZADO PRINCIPAL

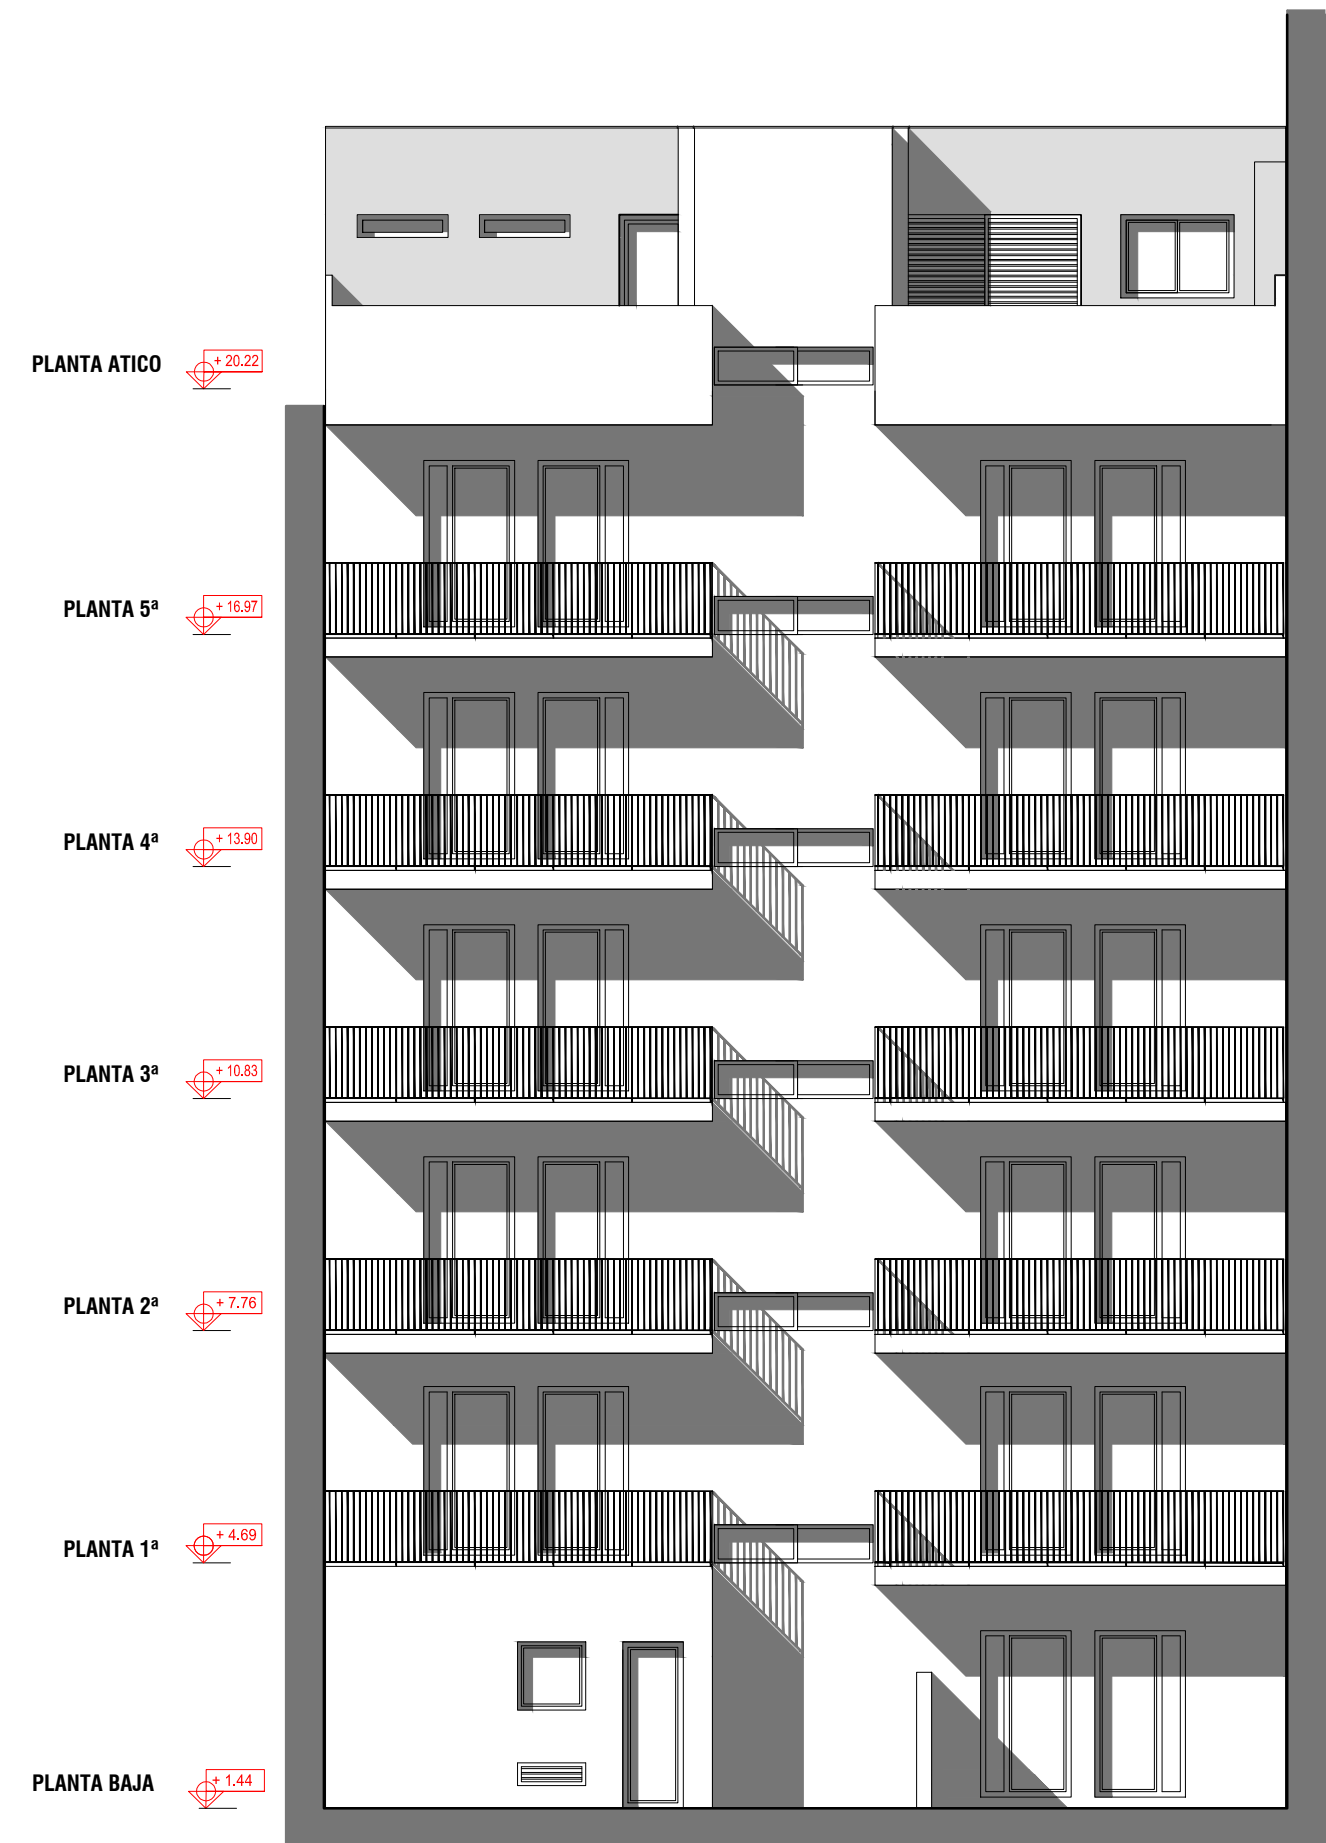

ALZADO POSTERIOR

BAAU 404	PROYECTO BÁSICO Y DE EJECUCIÓN DE EDIFICIO DE 12 VIVIENDAS, TRASTEROS Y GARAJES			 BOSCH ARQUITECTOS JAVIER BOSCH ARISO arquitecto	
	SITUACIÓN: AVENIDA CATALUÑA 14 50014 ZARAGOZA		PLANO: ALZADOS		
	PROMOTOR: CROWDINVEST ZGZ S.L.		ESCALA 1/100	PLANO Nº A10	FECHA ENERO DE 2019