




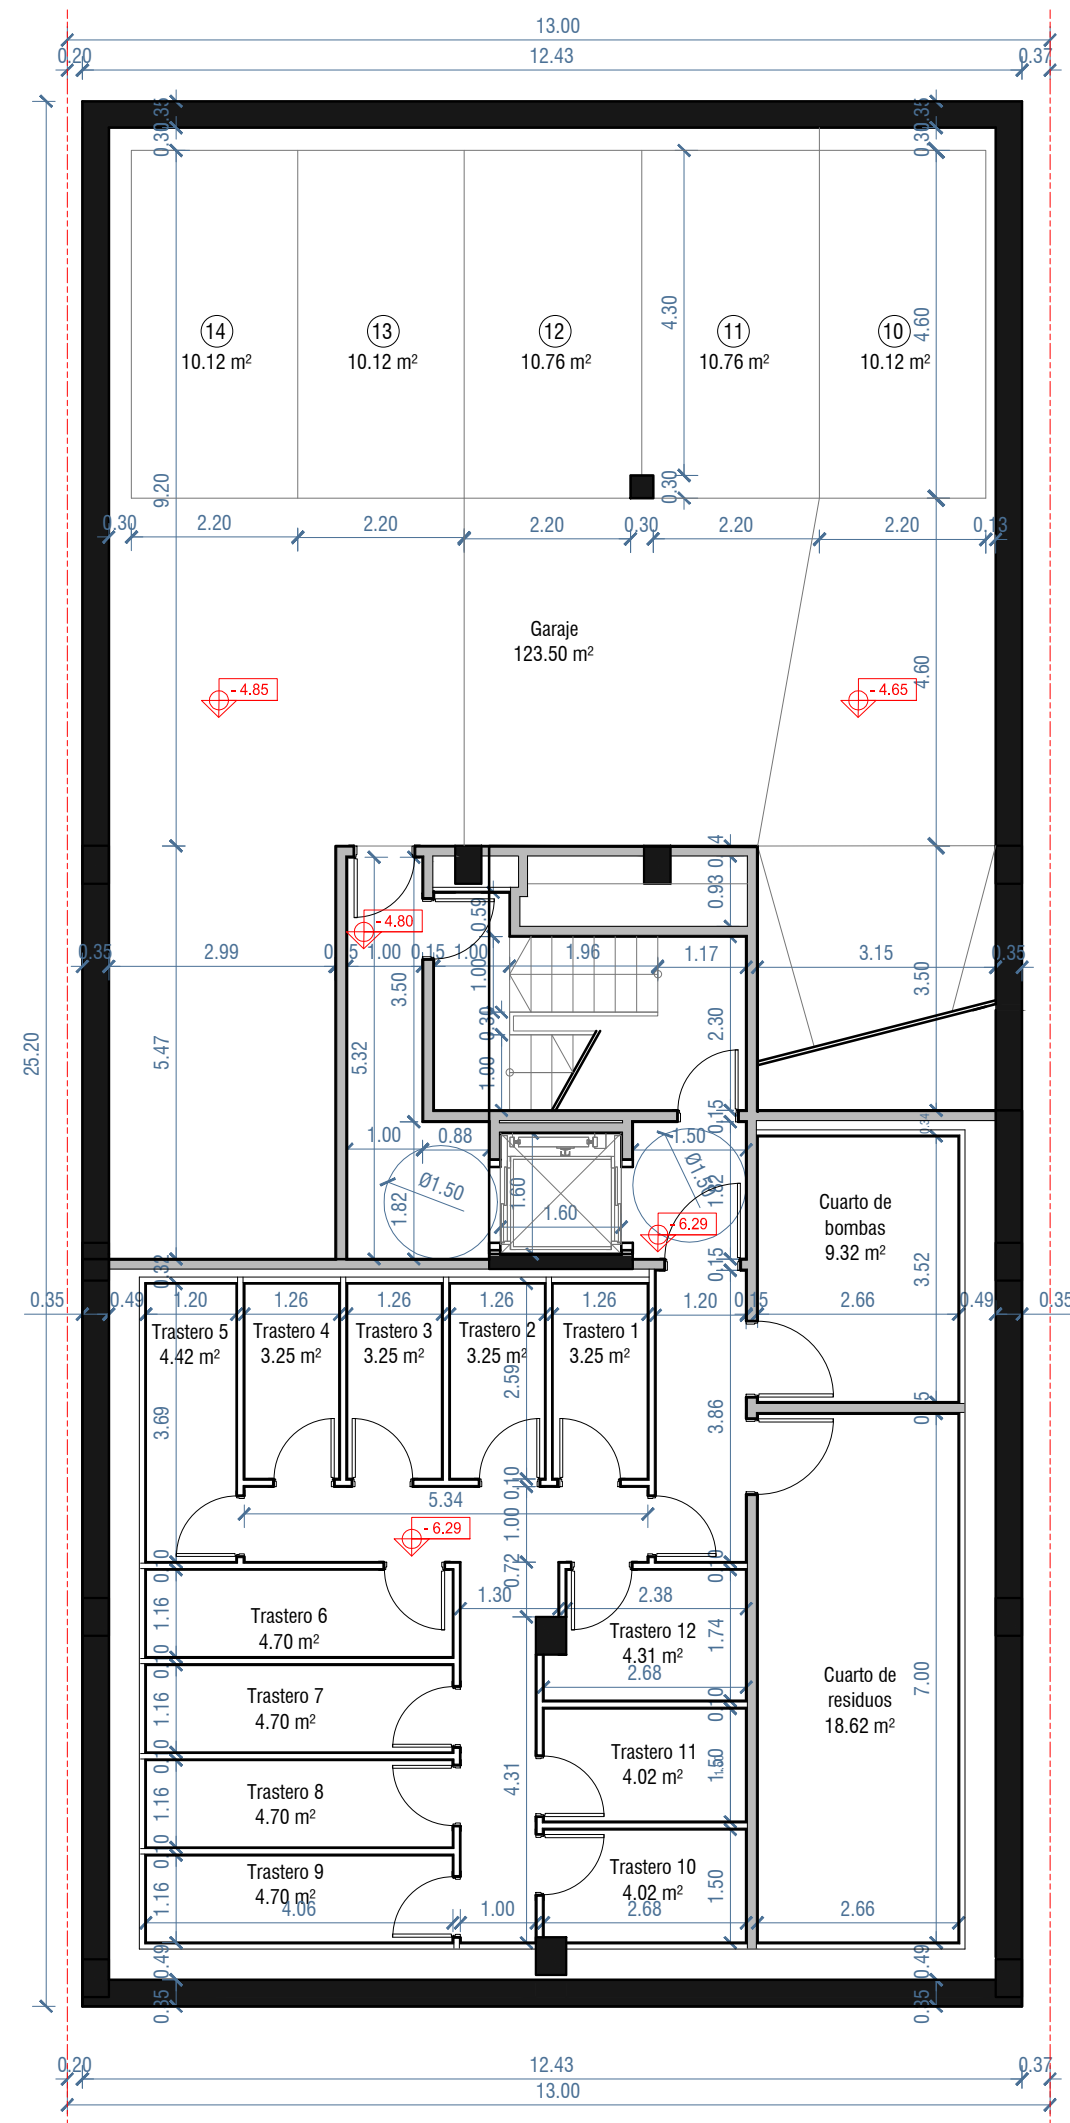

PLANTA SÓTANO -2

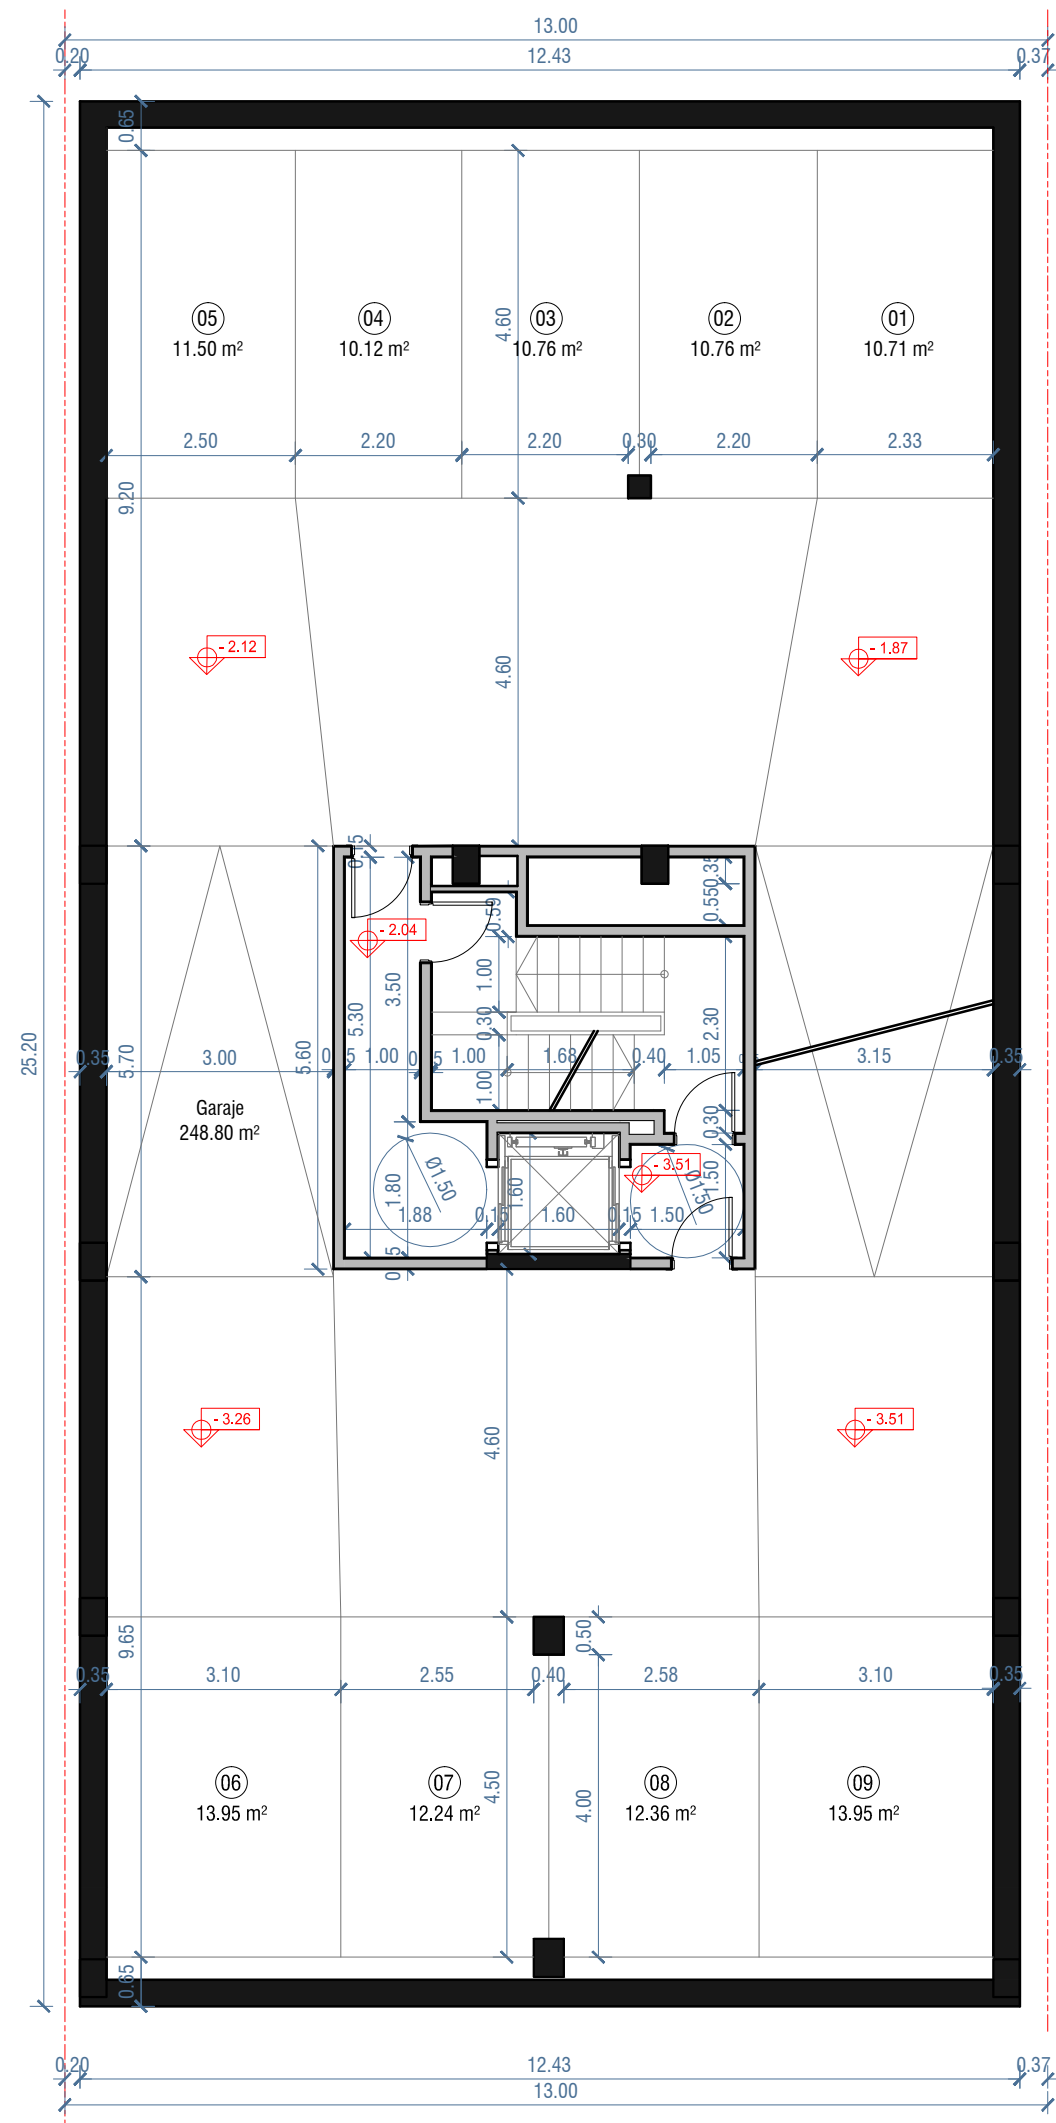

PLANTA SEMISÓTANO Y
SÓTANO -1

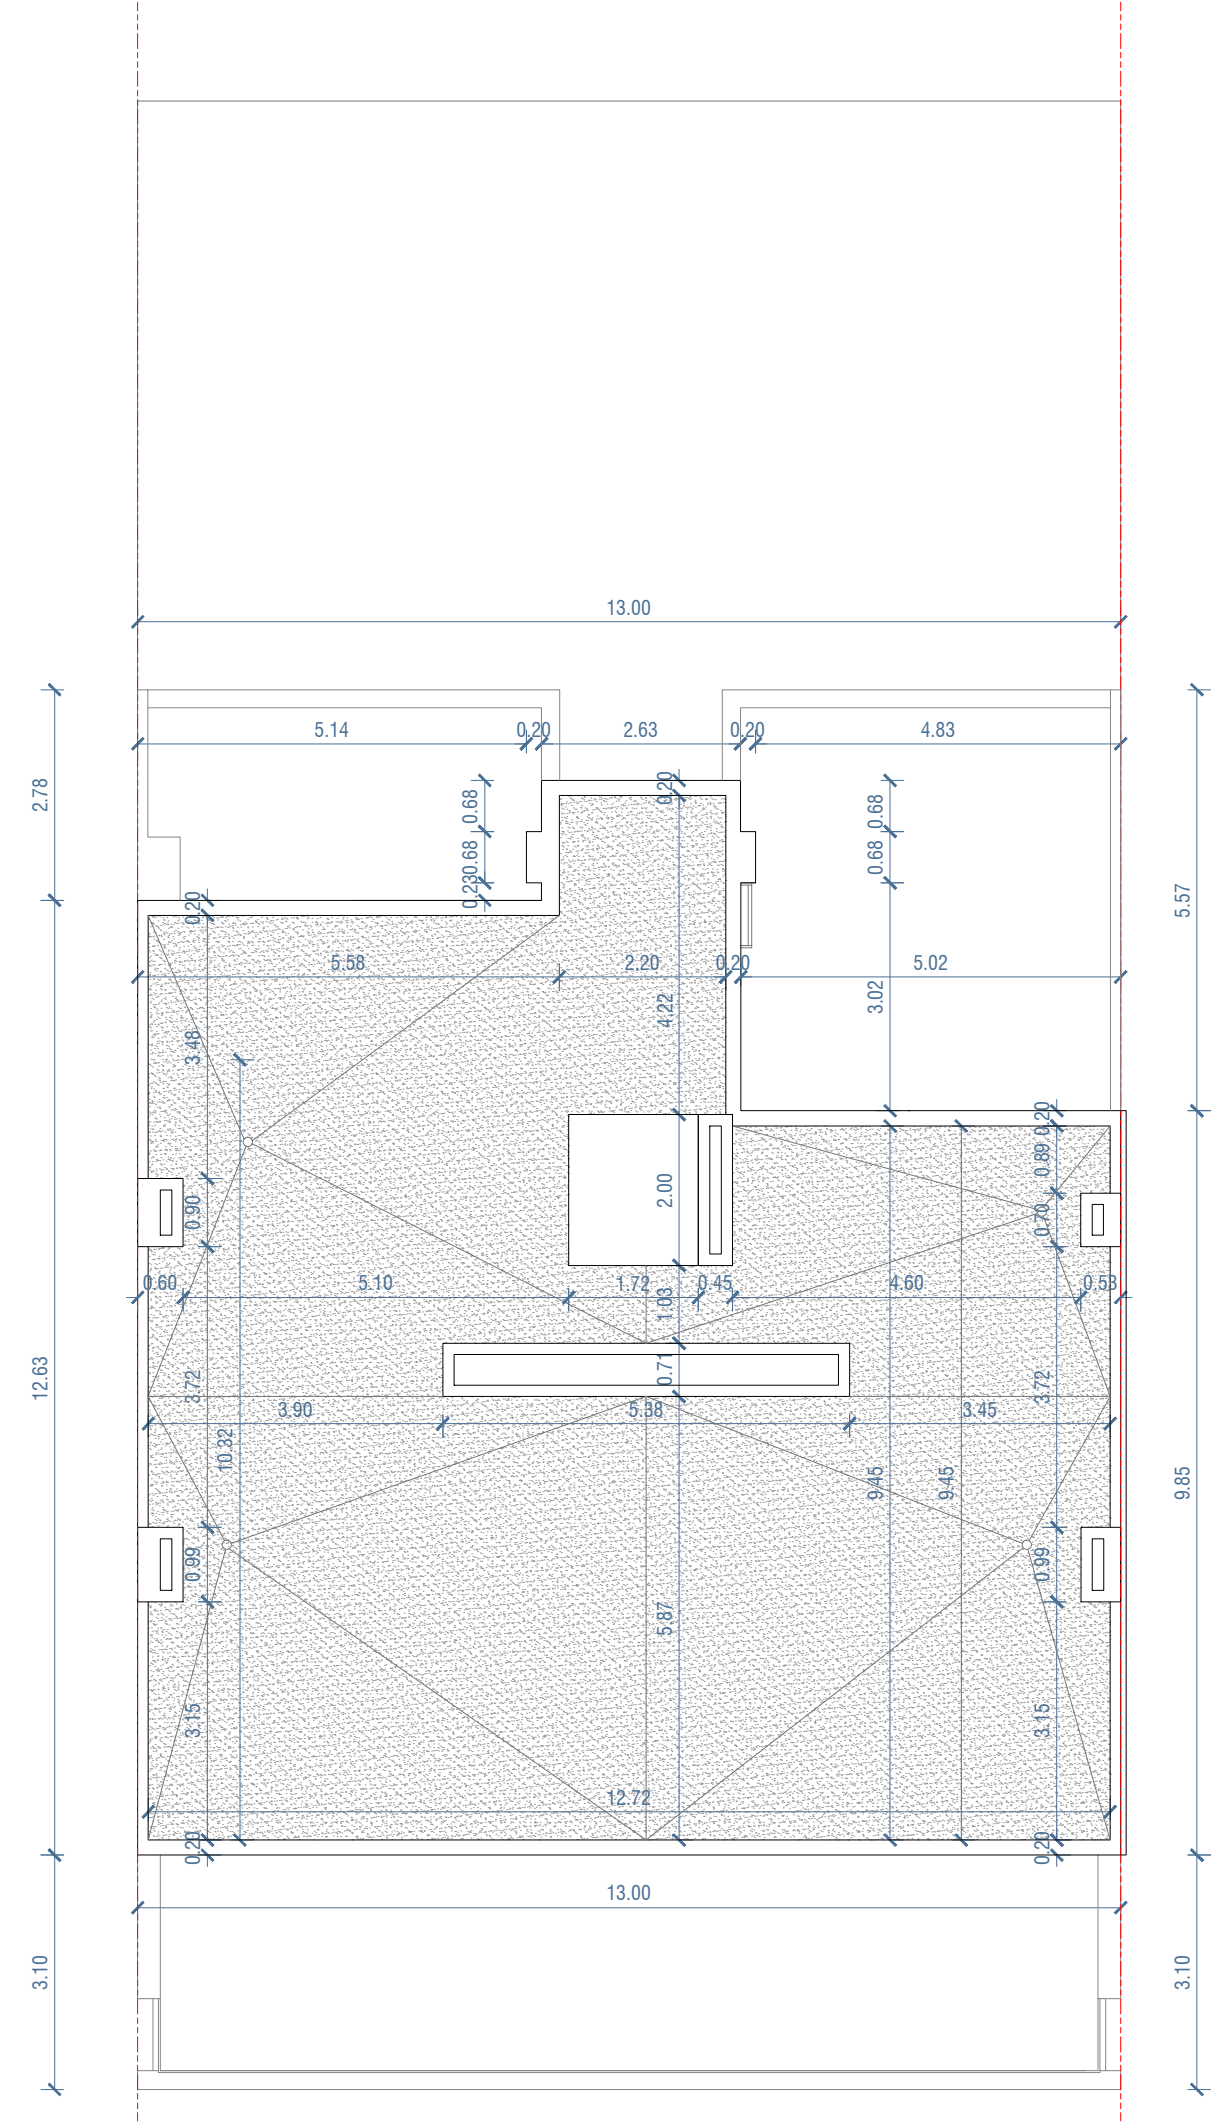

PLANTA CUBIERTA

BAAU 404	PROYECTO BÁSICO Y DE EJECUCIÓN DE EDIFICIO DE 12 VIVIENDAS, TRASTEROS Y GARAJES		 BOSCH ARQUITECTOS JAVIER BOSCH ARISO arquitecto
	SITUACIÓN: AVENIDA CATALUÑA 14 50014 ZARAGOZA	PLANO: COTAS SOTANOS Y CUBIERTA	
		ESCALA 1/100	
	PROMOTOR: CROWDINVEST ZGZ S.L.	PLANO Nº A05	FECHA ENERO DE 2019