


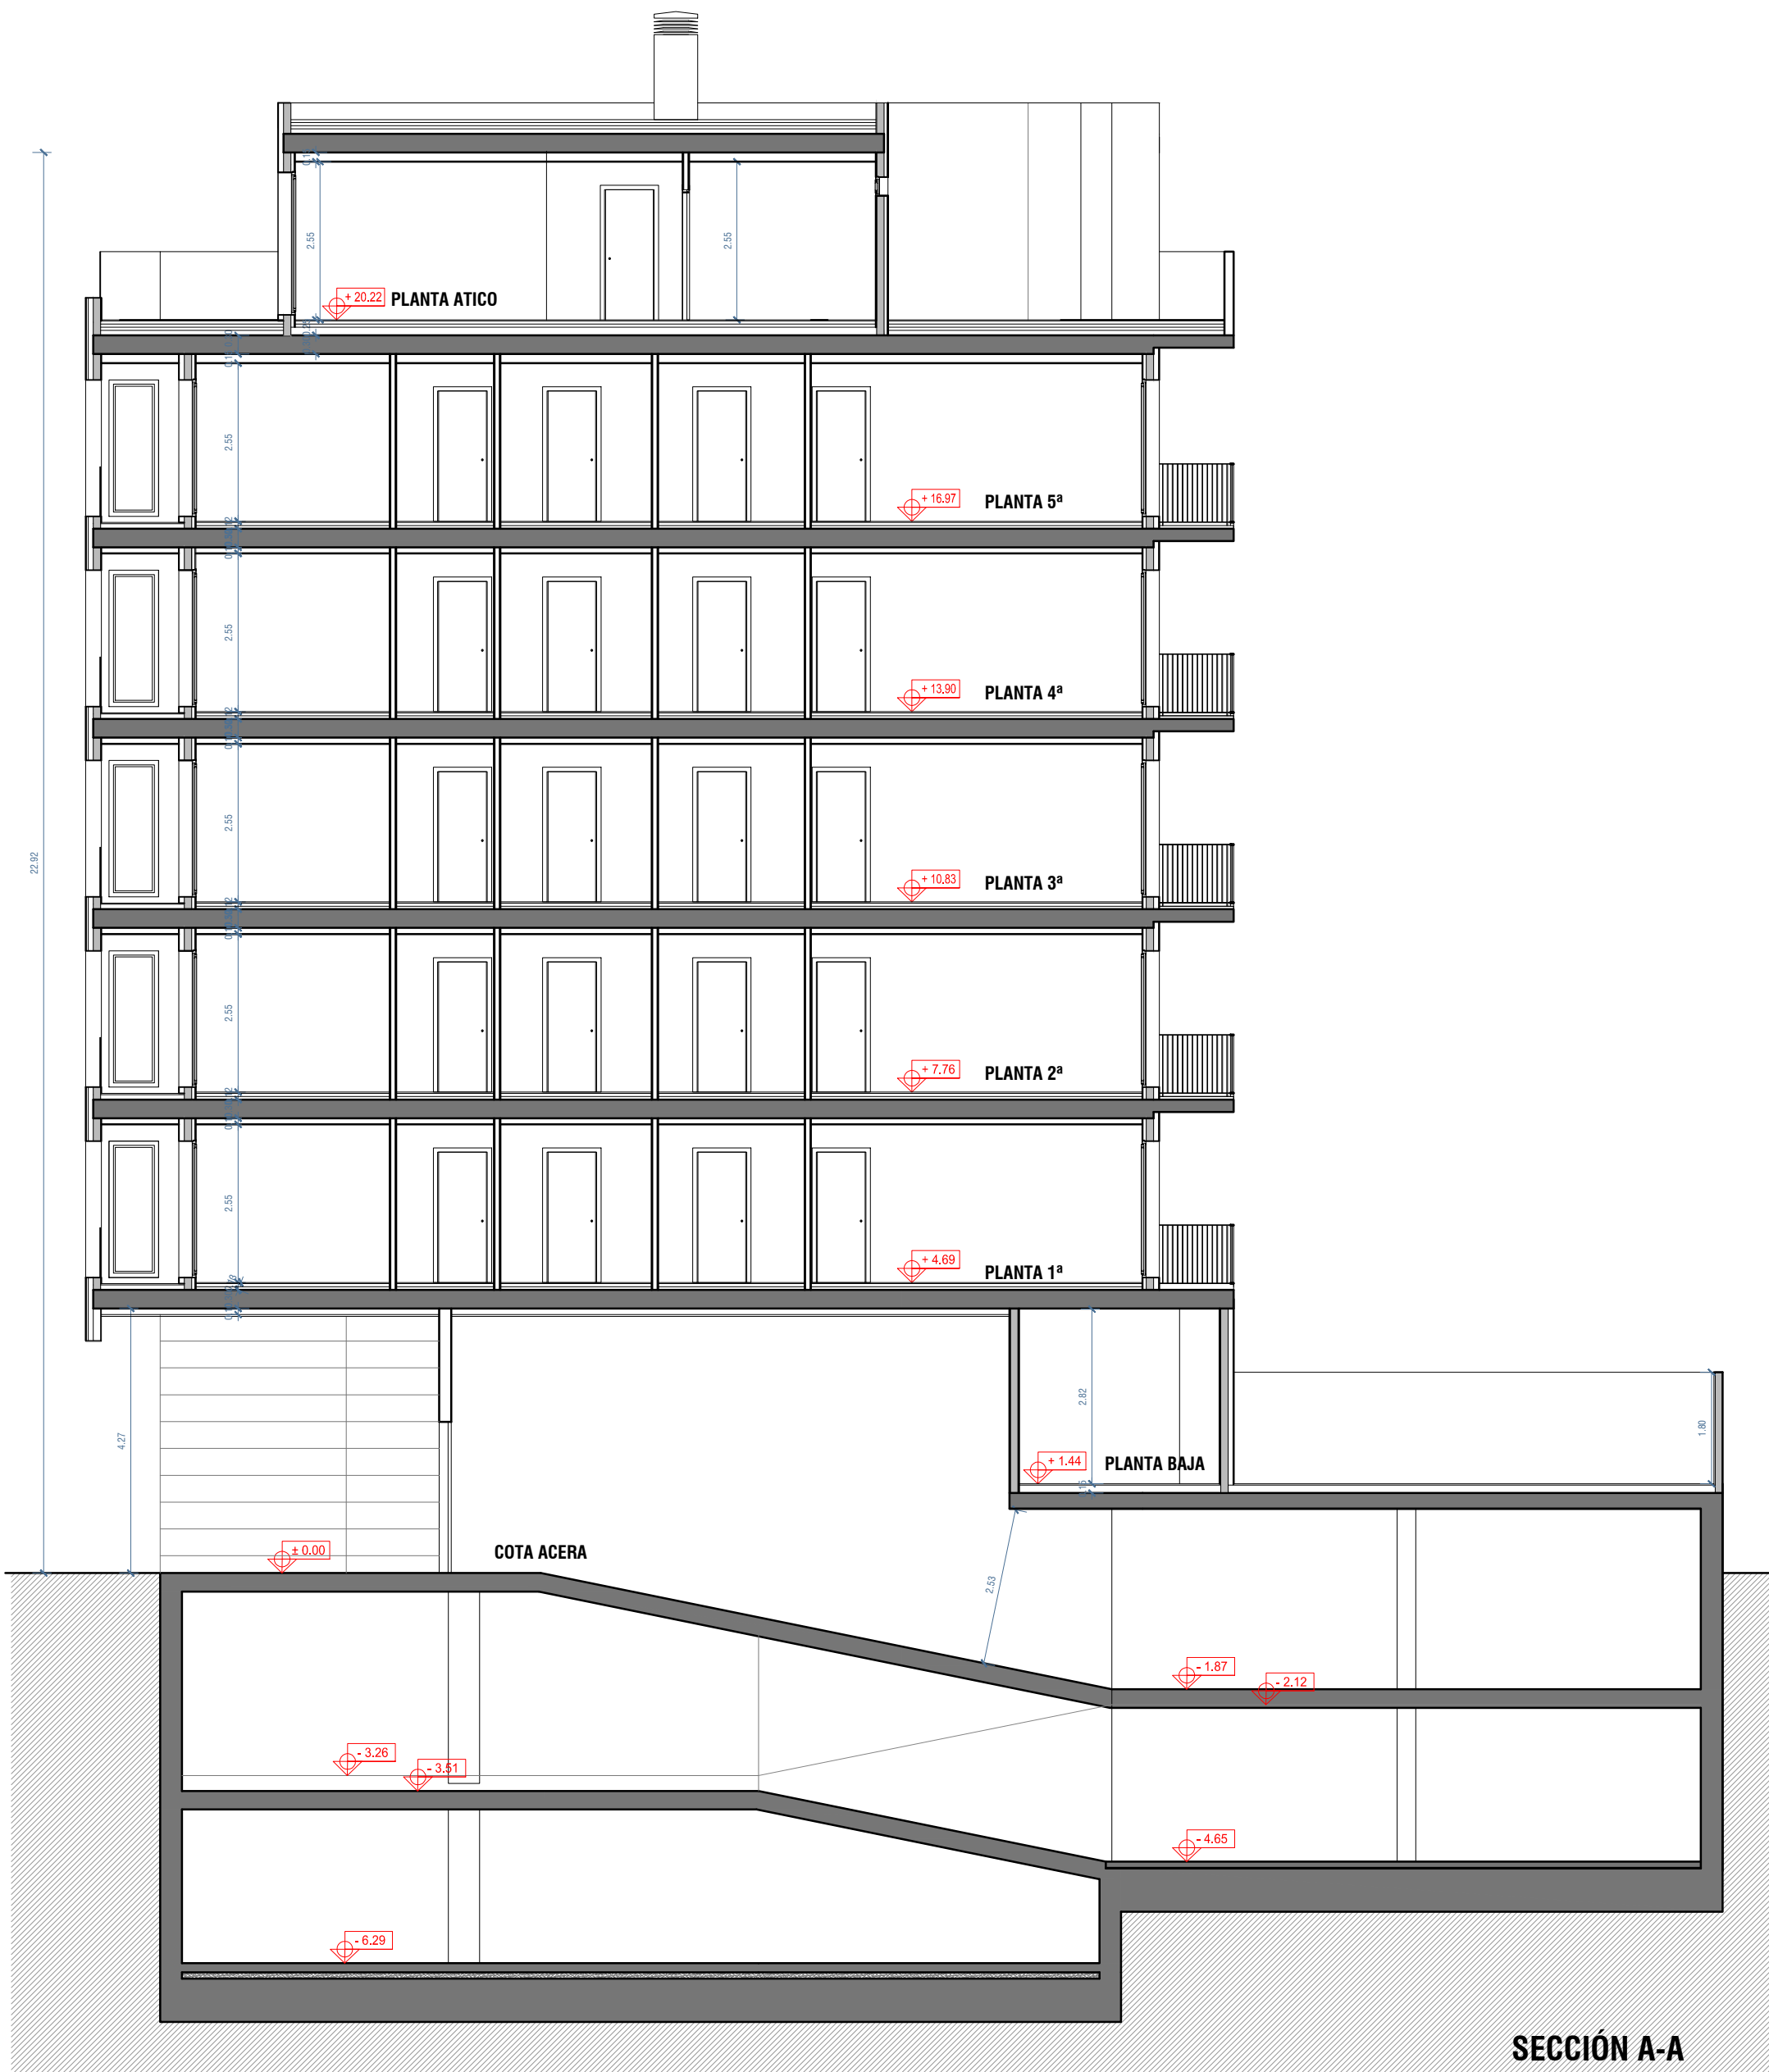

BAAU 404	PROYECTO BÁSICO Y DE EJECUCIÓN DE EDIFICIO DE 12 VIVIENDAS, TRASTEROS Y GARAJES			 BOSCH ARQUITECTOS JAVIER BOSCH ARISO arquitecto
	SITUACIÓN: AVENIDA CATALUÑA 14 50014 ZARAGOZA		PLANO: SECCIONES AA, CC	
	PROMOTOR: CROWDINVEST ZGZ S.L.		ESCALA 1/100	PLANO Nº A08