
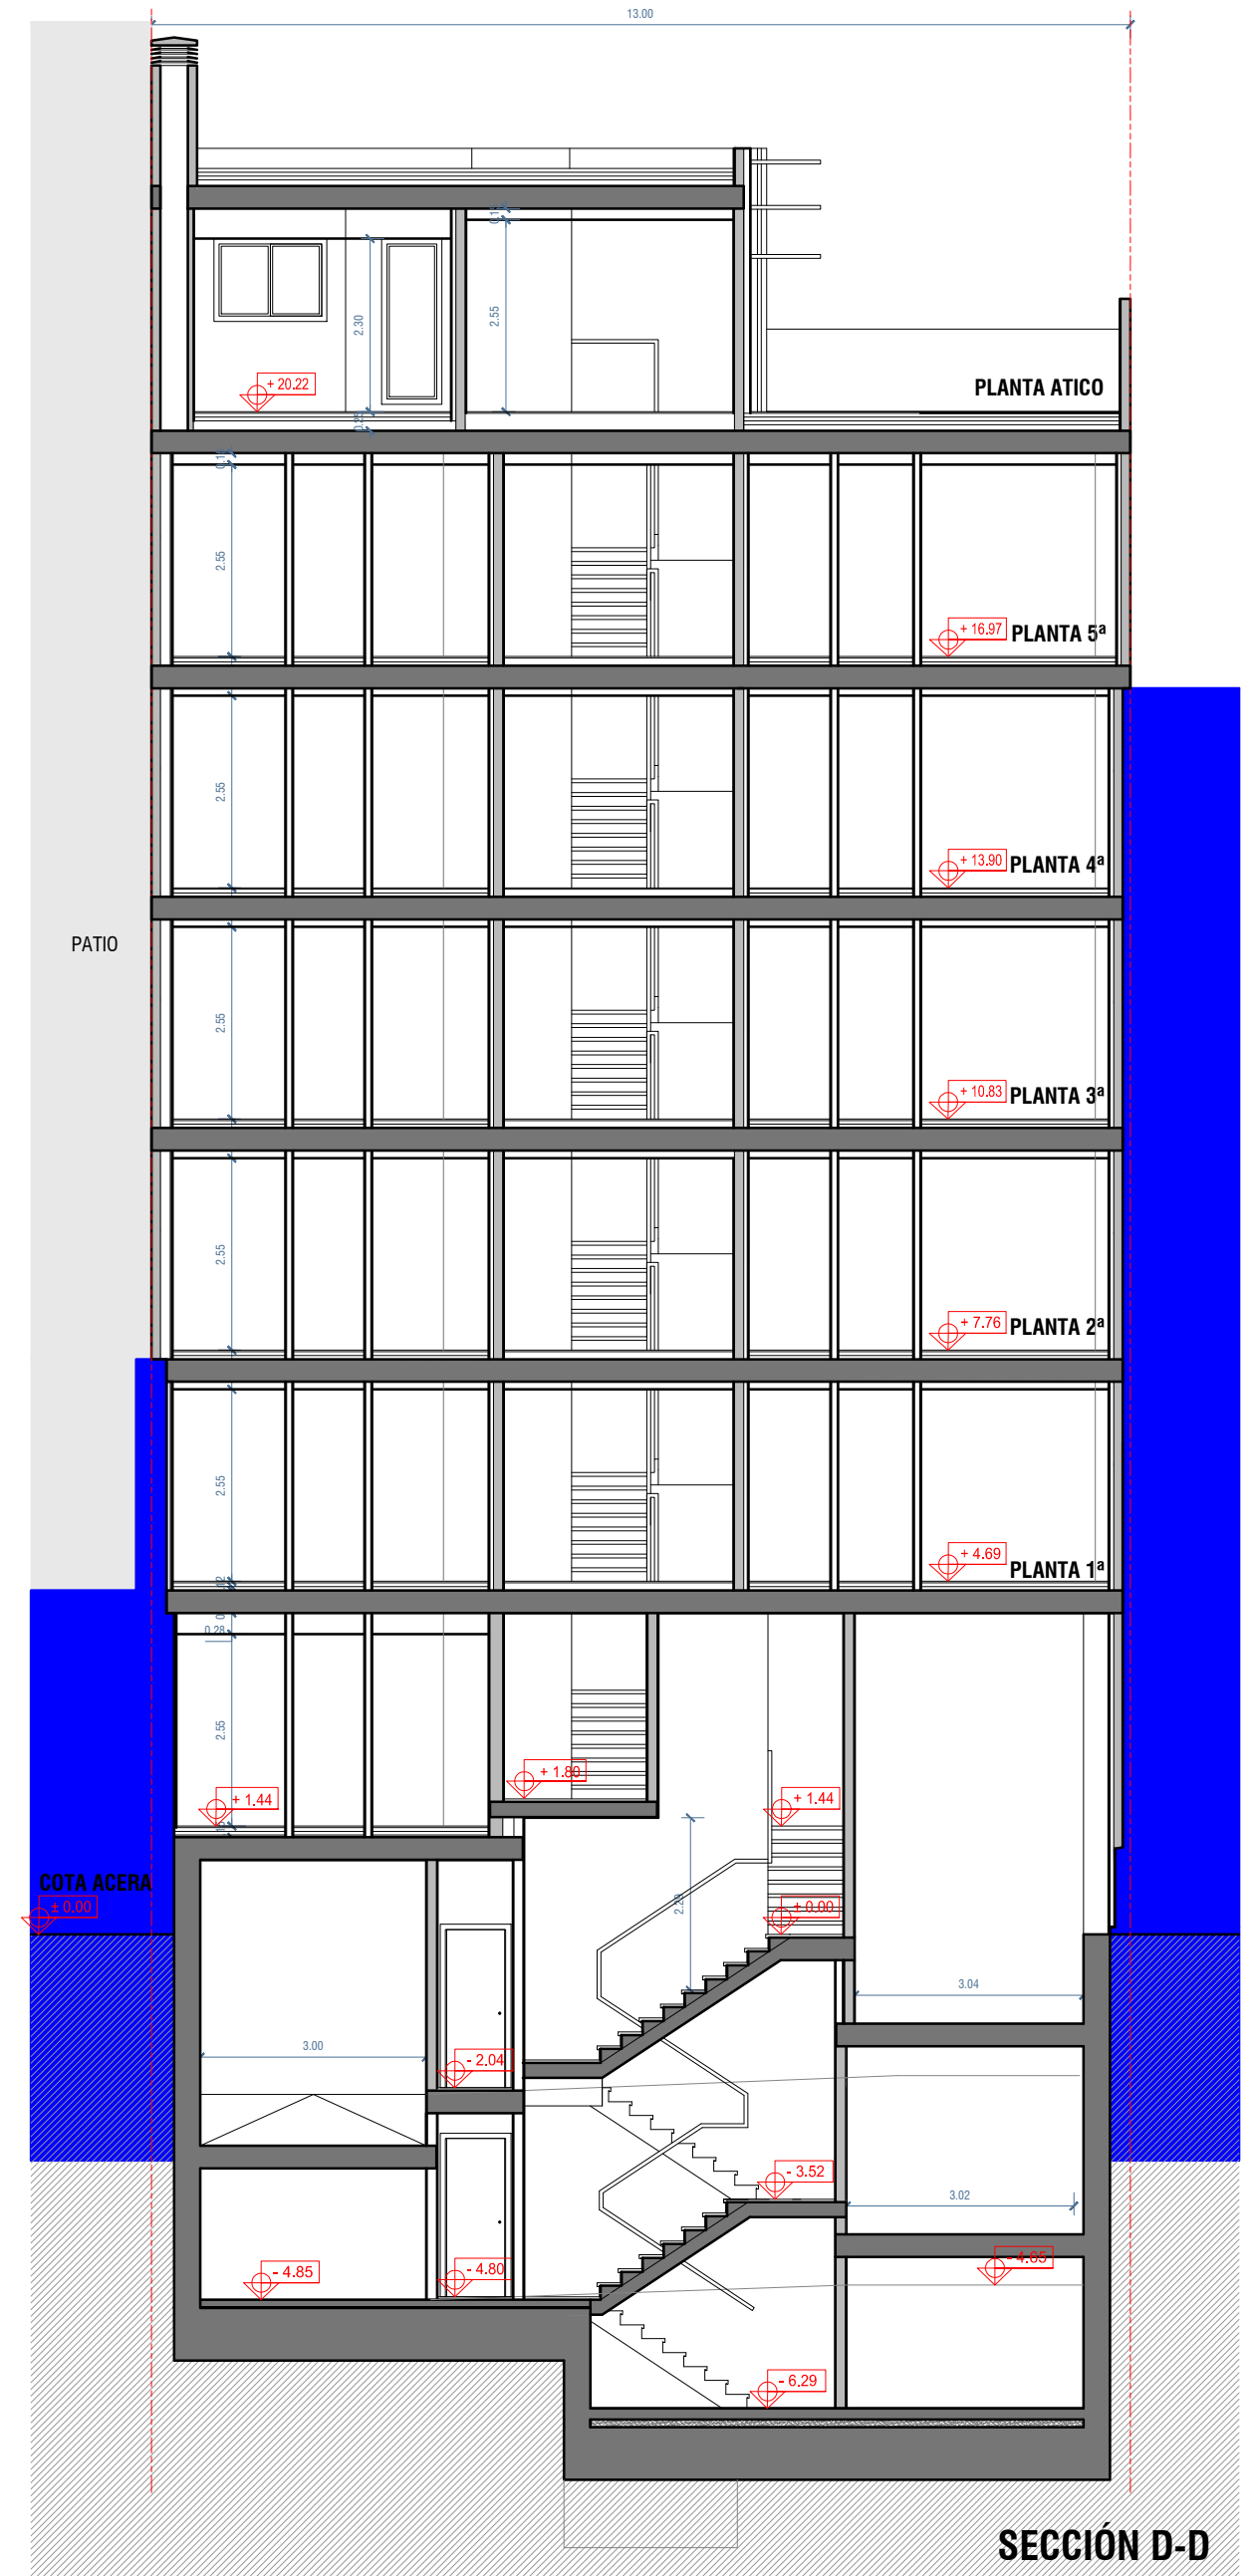
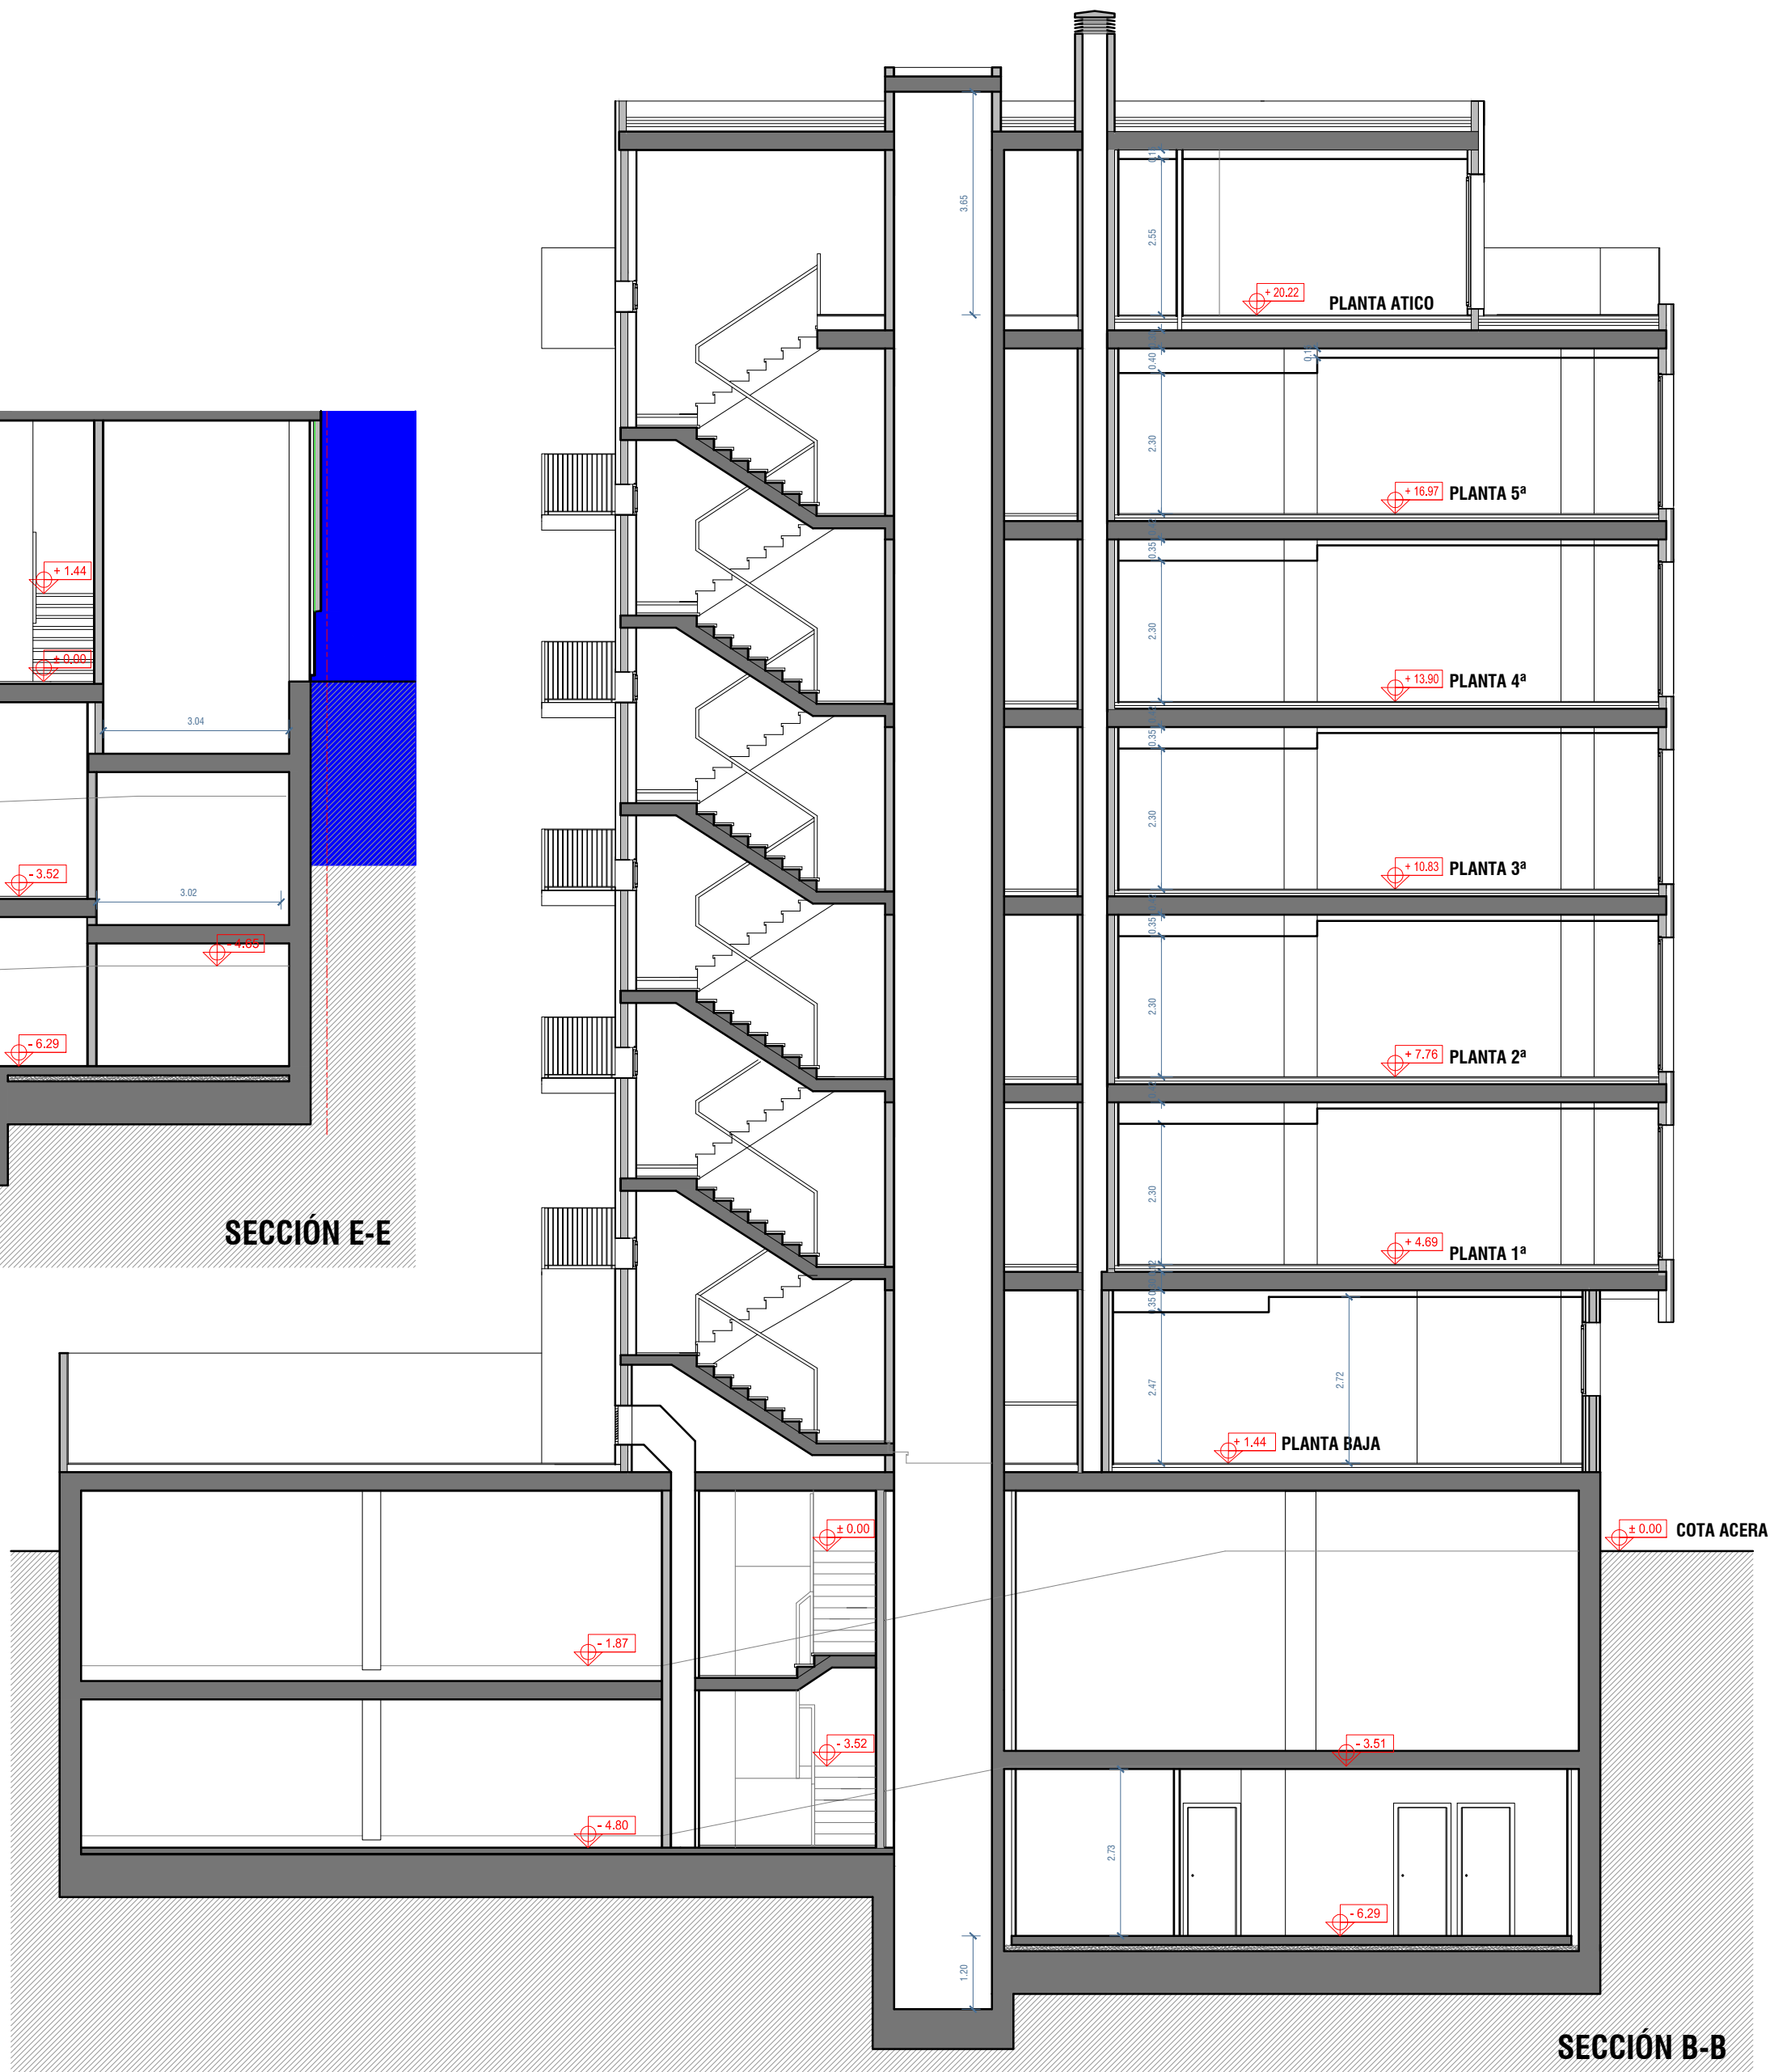


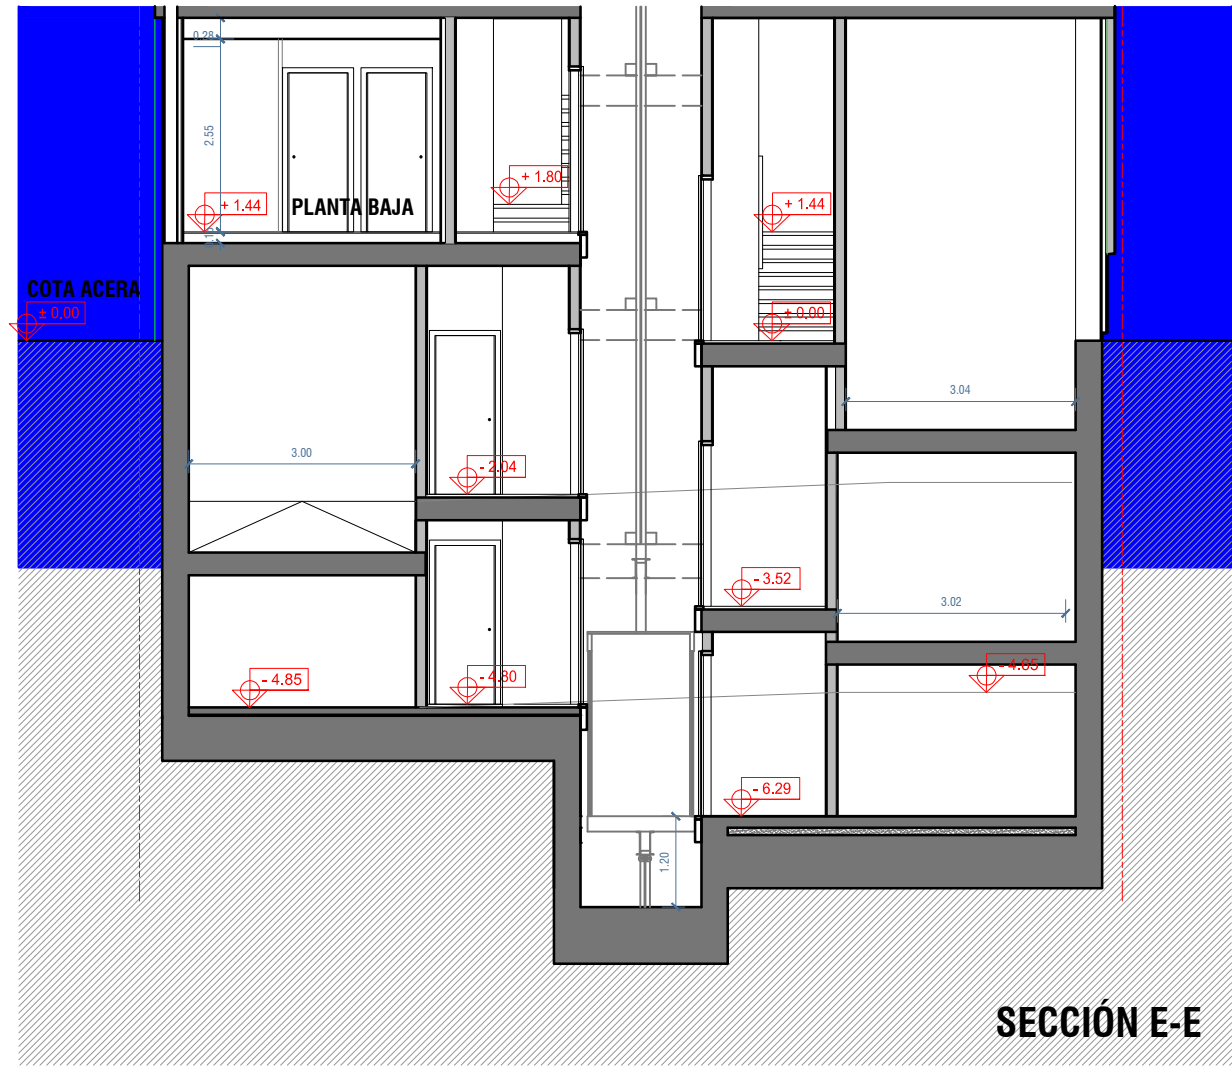

PROYECTO BÁSICO Y DE EJECUCIÓN DE EDIFICIO DE 12 VIVIENDAS, TRASTEROS Y GARAJES			
SITUACIÓN: AVENIDA CATALUÑA 14 50014 ZARAGOZA		PLANO: SECCIONES BB, DD, EE	
PROMOTOR: CROWDINVEST ZGZ S.L.		ESCALA 1/100	PLANO Nº A09
		FECHA ENERO DE 2019	